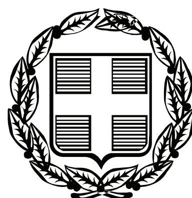


ΕΦΗΜΕΡΙΣ ΤΗΣ ΚΥΒΕΡΝΗΣΕΩΣ

ΤΗΣ ΕΛΛΗΝΙΚΗΣ ΔΗΜΟΚΡΑΤΙΑΣ

ΤΕΥΧΟΣ ΑΝΑΓΚΑΣΤΙΚΩΝ ΑΠΑΛΛΟΤΡΙΩΣΕΩΝ ΚΑΙ ΠΟΛΕΟΔΟΜΙΚΩΝ ΘΕΜΑΤΩΝ **Αρ. Φύλλου 84**

26 Φεβρουαρίου 2009

ΠΕΡΙΕΧΟΜΕΝΑ

ΑΠΟΦΑΣΕΙΣ

ΑΠΟΦΑΣΕΙΣ

Αριθμ. 4165/08 (1)

Τροποποίηση σχεδίου πόλης Αγρινίου Νομού Αιτωλοακαρνανίας στα Ο.Τ. 454 Α-449.

Ο ΝΟΜΑΡΧΗΣ ΑΙΤΩΛΟΑΚΑΡΝΑΝΙΑΣ

Έχοντας υπόψη:

1. Τις διατάξεις του ν.δ. της 17.7.1923 «Περί σχεδίου πόλεως κ.λπ.».
2. Τις διατάξεις του ν. 2218 (ΦΕΚ 90/τ.Α΄/1994) και του ν. 2240 (ΦΕΚ 153/τ.Α΄/1994) «Περί Νομαρχιακής Αυτοδιοίκησης.
3. Το ΦΕΚ 355/τ.Β΄/4.5.1995 «Δημοσίευση Οργανισμού Νομαρχιακής Αυτοδιοίκησης Αιτωλοακαρνανίας» όπως τροποποιήθηκε και ισχύει.
4. Την υπ' αριθμ. 16/2.1.2008 (ΦΕΚ 12/τ.Β΄/11.1.2008) απόφαση Νομάρχη «Περί μεταβίβασης αρμοδιοτήτων στους Αντινομάρχες».
5. Την υπ' αριθμ. 127/8.1.2007 (ΦΕΚ 39/τ.ΥΟΔΔ/22.1.2007) απόφαση Νομάρχη «Περί διορισμού Γενικού Γραμματέα».
6. Την από 27.7.2007 εισήγηση του Τ.Π.Ε. Αγρινίου.
7. Τις υπ' αριθμ. 108/2006 και 56/2006 αποφάσεις Δημοτικού Συμβουλίου του Δήμου Αγρινίου με τις οποίες προτείνεται η εν λόγω τροποποίηση.
8. Το γεγονός ότι τηρήθηκε η διαδικασία των υπ' αριθμ. 1/1961 και 8/1975 Εγκυκλίων «Περί τροποποιήσεων».
9. Την υπ' αριθμ. 304/2006 απόφαση Δημοτικού Συμβουλίου «Περί εκδίκασης των ανατάσεων».
10. Τα τοπογραφικά διαγράμματα τα οποία συνέταξε η Τεχνική Υπηρεσία του Δήμου Αγρινίου.
11. Το γεγονός ότι δεν προκαλείται δαπάνη σε βάρος του Κρατικού Προϋπολογισμού (άρθρο 29Α του ν. 1558/1985) όπως αυτό προστέθηκε με το άρθρο 27 του ν. 2081/1992.
12. Την σύμφωνη γνωμοδότηση του Συμβουλίου Χ.Ο.Π. του Νομού όπως διαπιστώθηκε στην υπ' αριθμ. 13/2008 πράξη, θέμα 2ο αυτού, επειδή:

1. Με την προτεινόμενη τροποποίηση επέρχεται αύξηση κοινοχρήστων χώρων, στην οδό δε Μυστρά το ρέμα είναι ήδη διευθετημένο και έχει προσδιοριστεί η οριογραμμή από το αρμόδιο Πολεοδομικό Γραφείο.
2. Επί πλέον δε διαπλατύνεται η οδός Μυστρά και τμήματα της οδού Κολοκοτρώνη με προσδιορισμό κοινόχρηστου χώρου στο Ο.Τ. 449 Α, αποφασίζουμε:


Εγκρίνεται η τροποποίηση του σχεδίου πόλης Αγρινίου Νομού Αιτωλοακαρνανίας στα Ο.Τ. 454 - 449, σύμφωνα με το ανωτέρω σκεπτικό και όπως ακριβώς απεικονίζεται στο συνημμένο τοπογραφικό το οποίο αποτελεί αναπόσπαστο τμήμα αυτής της απόφασης.


Η ισχύς της παρούσης αρχίζει από τη δημοσίευσή της στην Εφημερίδα της Κυβερνήσεως.

Η απόφαση αυτή να δημοσιευθεί στην Εφημερίδα της Κυβερνήσεως.

Ι.Π. Μεσολογγίου, 20 Ιανουαρίου 2009

Με εντολή Νομάρχη
Ο Αντινομάρχης
ΙΩΑΝΝΗΣ ΛΥΤΡΑΣ

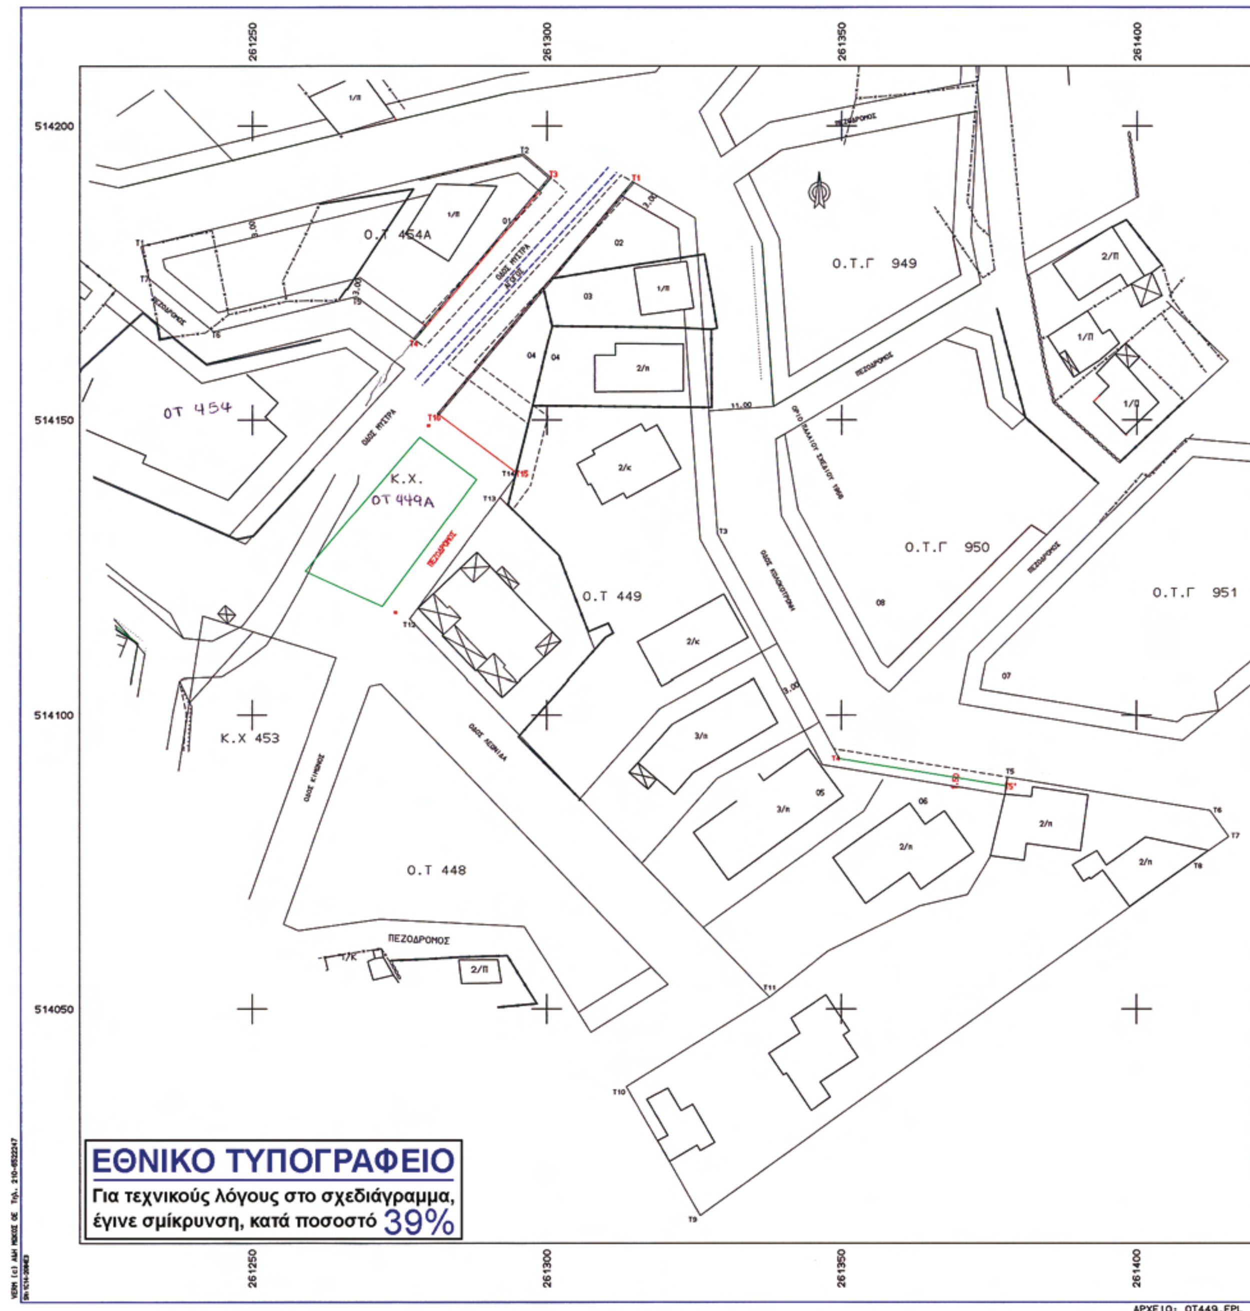
261250
261300
261350
261400
514200
514150
514100
514050
Ο.Τ 454Α
ΟΤ 454
Κ.Χ.
ΟΤ 449Α
Ο.Τ 449
Ο.Τ.Γ 949
Ο.Τ.Γ 950
Ο.Τ.Γ 951
Κ.Χ 453
Ο.Τ 448
ΠΕΖΟΔΡΟΜΟΣ
ΕΘΝΙΚΟ ΤΥΠΟΓΡΑΦΕΙΟ
Για τεχνικούς λόγους στο σχεδιάγραμμα,
έγινε σμίκρυνση, κατά ποσοστό 39%
ΑΡΧΕΙΟ: ΟΤ449.FPL

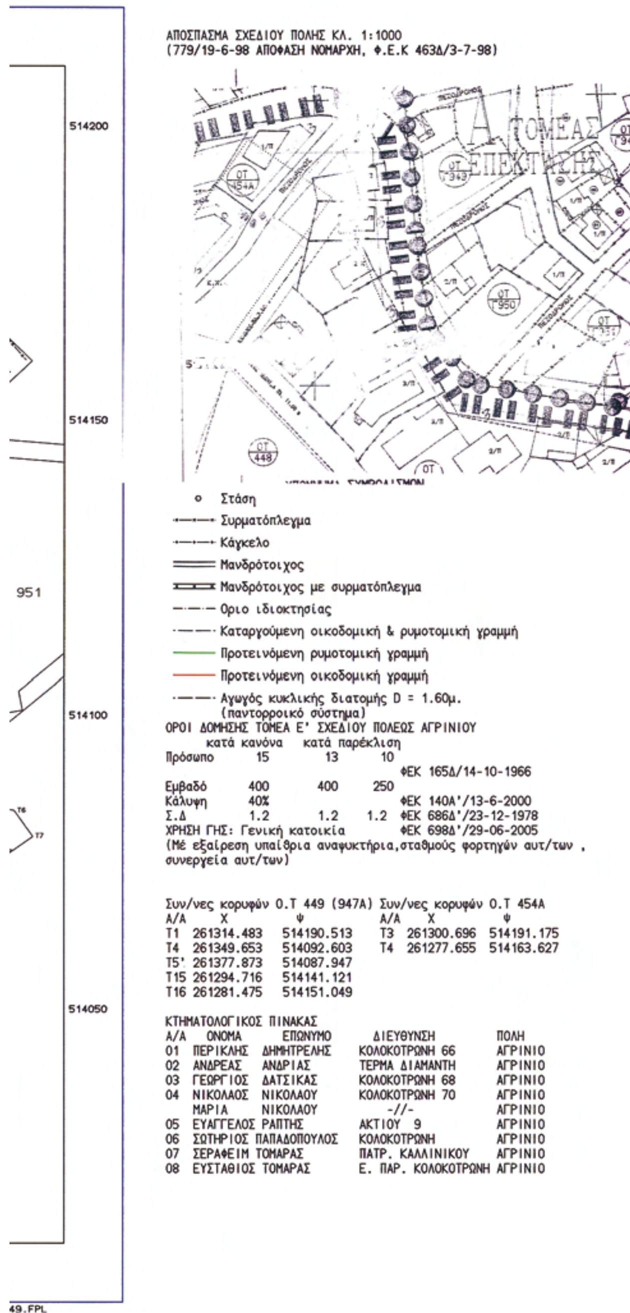

ΟΡΟΙ ΔΟΜΗΣΗΣ ΤΟΜΕΑ Ε' ΣΧΕΔΙΟΥ ΠΟΛΕΩΣ ΑΓΡΙΝΙΟΥ

	κατά κανόνα	κατά παρέκλιση		
Πρόσωπο	15	13	10	ΦΕΚ 165Δ/14-10-1966
Εμβαδό	400	400	250	
Κάλυψη	40%			ΦΕΚ 140Α'/13-6-2000
Σ.Δ	1.2	1.2	1.2	ΦΕΚ 686Δ'/23-12-1978

ΧΡΗΣΗ ΓΗΣ: Γενική κατοικία ΦΕΚ 698Δ'/29-06-2005
(Μέ εξαίρεση υπαίθρια αναψυκτήρια, σταθμούς φορτηγών αυτ/των, συνεργεία αυτ/των)

Συν/νες κορυφών Ο.Τ 449 (947Α)

Α/Α	Χ	Ψ
Τ1	261314.483	514190.513
Τ4	261349.653	514092.603
Τ5'	261377.873	514087.947
Τ15	261294.716	514141.121
Τ16	261281.475	514151.049

Συν/νες κορυφών Ο.Τ 454Α

Α/Α	Χ	Ψ
Τ3	261300.696	514191.175
Τ4	261277.655	514163.627

ΚΤΗΜΑΤΟΛΟΓΙΚΟΣ ΠΙΝΑΚΑΣ

Α/Α	ΟΝΟΜΑ	ΕΠΩΝΥΜΟ	ΔΙΕΥΘΥΝΣΗ	ΠΟΛΗ
01	ΠΕΡΙΚΛΗΣ	ΔΗΜΗΤΡΕΛΗΣ	ΚΟΛΟΚΟΤΡΩΝΗ 66	ΑΓΡΙΝΙΟ
02	ΑΝΔΡΕΑΣ	ΑΝΔΡΙΑΣ	ΤΕΡΜΑ ΔΙΑΜΑΝΤΗ	ΑΓΡΙΝΙΟ
03	ΓΕΩΡΓΙΟΣ	ΔΑΤΣΙΚΑΣ	ΚΟΛΟΚΟΤΡΩΝΗ 68	ΑΓΡΙΝΙΟ
04	ΝΙΚΟΛΑΟΣ	ΝΙΚΟΛΑΟΥ	ΚΟΛΟΚΟΤΡΩΝΗ 70	ΑΓΡΙΝΙΟ
	ΜΑΡΙΑ	ΝΙΚΟΛΑΟΥ	-//-	ΑΓΡΙΝΙΟ
05	ΕΥΑΓΓΕΛΟΣ	ΡΑΠΤΗΣ	ΑΚΤΙΟΥ 9	ΑΓΡΙΝΙΟ
06	ΣΩΤΗΡΙΟΣ	ΠΑΠΑΔΟΠΟΥΛΟΣ	ΚΟΛΟΚΟΤΡΩΝΗ	ΑΓΡΙΝΙΟ
07	ΣΕΡΑΦΕΙΜ	ΤΟΜΑΡΑΣ	ΠΑΤΡ. ΚΑΛΛΙΝΙΚΟΥ	ΑΓΡΙΝΙΟ
08	ΕΥΣΤΑΘΙΟΣ	ΤΟΜΑΡΑΣ	Ε. ΠΑΡ. ΚΟΛΟΚΟΤΡΩΝΗ	ΑΓΡΙΝΙΟ



ΔΙΕΥΘΥΝΣΗ ΜΕΛΕΤΩΝ
ΤΜΗΜΑ ΣΧΕΔΙΟΥ ΠΟΛΗΣ
ΠΟΛΕΟΔΟΜΙΚΟΥ ΣΧΕΔΙΑΣΜΟΥ

ΠΑΛΑΜΑ & ΜΑΒΙΛΗ

ΕΡΓΟΔΟΤΗΣ
ΔΗΜΟΣ ΑΓΡΙΝΙΟΥ

ΒΕΒΑΙΩΣΗ
Βεβαιώνεται ότι το σχέδιο αυτό είναι σύμφωνο με την υπ' αριθμ. 56.8/2006 απόφαση του Δημοτικού Συμβουλίου του Δήμου Αγρινίου
Αγρίνιο 27-9-2007
Ο ΔΗΜΑΡΧΟΣ
ΠΑΥΛΟΣ ΜΟΣΧΟΛΙΟΣ

ΕΡΓΟ
ΤΡΟΠΟΠΟΙΗΣΗ ΣΧΕΔΙΟΥ ΠΟΛΗΣ ΑΓΡΙΝΙΟΥ

ΘΕΣΗ
Ο.Τ 454Α - Ο.Τ 449
ΟΔΟΣ ΚΟΛΟΚΟΤΡΩΝΗ & ΜΥΣΤΡΑ

ΘΕΜΑ ΣΧΕΔΙΟΥ	ΑΡΙΘΜΟΣ ΣΧΕΔΙΟΥ
ΤΟΠΟΓΡΑΦΙΚΟ ΔΙΑΓΡΑΜΜΑ	ΚΛΙΜΑΚΑ 1:500

ΧΡΟΝΟΣ ΜΕΛΕΤΗΣ : 2006

ΥΠΟΓΡΑΦΗ	ΣΦΡΑΓΙΔΑ
Η συντάξασα ΧΡΙΣΤΙΝΑ ΓΕΩΡΓΑΚΗ ΤΟΠΟΓΡΑΦΟΣ ΜΗΧΑΝΙΚΟΣ	Αγρίνιο 27/9/07 ΘΕΩΡΗΘΗΚΕ Ο Δ/ντής Πολ/κού & Π. Σχεδιασμού Παν. Λαμπρόπουλος Πτυχιούχος Πολ. Μηχανικός

Αριθμ. 110 (2)

Αναγνώριση αγροτικής οδού ως προϋφισταμένης του έτους 1923, αρχομένης από τον επαρχιακό δρόμο έμπροσθεν του Δ.Δ. Μαυρονερίου του Δήμου Δαύλειας Βοιωτίας έως το πέρας της ιδιοκτησίας των Νικ. και Λευκής Δημουλά.

Ο ΝΟΜΑΡΧΗΣ ΒΟΙΩΤΙΑΣ

Έχοντας υπόψη:

1. Τις διατάξεις των ιδρυτικών Νόμων της Νομαρχιακής Αυτοδιοίκησης ν. 2218/1994 (ΦΕΚ 90/τ.Α΄/1994) και ν. 2240/1994 (ΦΕΚ 153/τ.Α΄/1994).

2. Τις διατάξεις του π.δ. 30/1996 (ΦΕΚ 21/τ.Α΄/1996) «Κώδικας Νομαρχιακής Αυτοδιοίκησης» όπως τροποιήθηκε και ισχύει σήμερα.

3. Τον ισχύοντα Οργανισμό Εσωτερικής Λειτουργίας και Οργάνωσης των υπηρεσιών της Νομαρχίας Βοιωτίας (ΦΕΚ 667/τ.Β΄/10.5.2004) ως και την τροποποίηση αυτού (ΦΕΚ 2150/τ.Β΄/6.11.2007).

4. Την μετάβαση μέρους αρμοδιοτήτων του Νομάρχη στους Αντινομάρχες.

5. Τις διατάξεις του άρθρου 29Α του ν. 2831/2000 (ΦΕΚ 140/τ.Α΄/2000) όπως αντικαταστάθηκαν από το άρθρο 10 του ν. 3044/26.8.2002 (ΦΕΚ 197/τ.Α΄/2002).

6. Το ν. 1032/1980 (ΦΕΚ 57/τ.Α΄/1980) «Περί σύστασης Υ.Χ.Ο.Π.».

7. Το ν.δ. 1558/1985 (ΦΕΚ 137/τ.Α΄/26.7.1985) «Περί σύστασης Υ.ΠΕ.ΧΩ.Δ.Ε.».

8. Τις διατάξεις των άρθρων 31 - 38 και 42 - 48 του από 17.7.1923 ν.δ/τος «Περί σχεδίων πόλεων και κωμοπόλεων» όπως μέχρι σήμερα τροποποιήθηκαν και συμπληρώθηκαν καθώς και κάθε άλλη σχετική διάταξη.

9. Τις διατάξεις του άρθρου 21 του ν.δ. της 3.4.1929 «Περί ΓΟΚ» (ΦΕΚ 115/τ.Α΄/22.4.1929) που διατηρήθηκαν με το άρθρο 31 παρ. 3 του ν. 1577/1985 περί ΓΟΚ.

10. Τις διατάξεις των υπ' αριθμ. 1/1961, 8/1975, 84/2000, 43511/161/1988 και της 29454/2003 Εγκυκλίων του Υ.ΠΕ. ΧΩ.Δ.Ε.

11. Τις διατάξεις του άρθρου 28 του ν. 1337/1983 «Κοινόχρηστοι χώροι μέσα σε εγκεκριμένα σχέδια πόλεων».

12. Τις διατάξεις της υπ' αριθμ. 61760/12080/85/2.10.1987 Εγκυκλίου «Διευκρινίσεις του άρθρου 28 του ν. 1337/1983».

13. Την εγκύκλιο 6/5.5.2006 του Υ.ΠΕ.ΧΩ.Δ.Ε. περί αρμοδιοτήτων Πολεοδομικού Σχεδιασμού.

14. Το π.δ. της 24.5.1985 (ΦΕΚ 270/τ.Δ΄/1985) όπως ισχεύει μετά από την τροποποίησή του από το άρθρο 10 παρ. 1 του ν. 3212/2003 Περί αγροτικών δρόμων που αποδεικνύεται βάσει συμβολαίων ότι προϋφίστανται της 16.4.1924 ημερομηνίας ισχύος του άρθρου 20 του ν.δ. της 17.7.1923.

15. Τις υπ' αριθμ. 788/13.2.2007, 1213/5.3.2007 και 1214/5.3.2007 βεβαιώσεις της Υπηρεσίας μας ότι ο αγροτικός δρόμος προϋφίσταται του έτους 1923.

16. Την από 22.12.2008 εισήγηση της Διεύθυνσης Χ.Ο.Π. Νομού Βοιωτίας, που εισηγείται την αναγνώριση της αγροτικής οδού ως προϋφισταμένης του έτους 1923, αρχομένης από τον Επαρχιακό δρόμο έμπροσθεν του Δ.Δ. Μαυρονερίου του Δήμου Δαύλειας εως το πέρας της ιδιοκτησίας Νικ. και Λευκής Δημουλά.

17. Την σύμφωνη και ομόφωνη γνωμοδότηση του Συμβουλίου Χ.Ο.Π. Νομού Βοιωτίας, ως η εισήγηση που διατυπώθηκε στο υπ' αριθμ. 5 πρακτικό, θέμα 9ο της 23.12.2008, αποφασίζουμε:

Την αναγνώριση της Αγροτικής οδού ως προϋφιστάμενης του έτους 1923 στη θέση «Αμπέλια» του Δ.Δ. Μαυρονερίου του Δήμου Δαύλειας Βοιωτίας, αρχομένης από τον Επαρχιακό δρόμο έμπροσθεν του Δ.Δ. Μαυρονερίου του Δήμου Δαύλειας, εφαπτομένης της ιδιοκτησίας των Νικολάου και Λευκής Δημουλά, καθ' όλο το μήκος της ιδιοκτησίας μεταβλητού πλάτους, ως συνημμένο τοπογραφικό διάγραμμα.

Από τις διατάξεις αυτής της απόφασης δεν προκαλείται δαπάνη σε βάρος του Κρατικού προϋπολογισμού, του προϋπολογισμού της Νομαρχιακής Αυτοδιοίκησης Βοιωτίας και του προϋπολογισμού του Δήμου Δαύλειας.


Κατά της παρούσης απόφασης επιτρέπεται σύμφωνα με το ν. 2218/1994 άρθρο 18 παρ. 12 της Νομαρχιακής Αυτοδιοίκησης η υποβολή προσφυγής προς την Περιφέρεια Στερεάς Ελλάδας για παράβαση Νόμου εντός 30 από την κοινοποίηση της.

Η απόφαση αυτή να δημοσιευθεί στην Εφημερίδα της Κυβερνήσεως.

Λιβαδειά, 26 Ιανουαρίου 2009

Ο Νομάρχης

ΚΛΕΑΡΧΟΣ ΠΕΡΓΑΝΤΑΣ

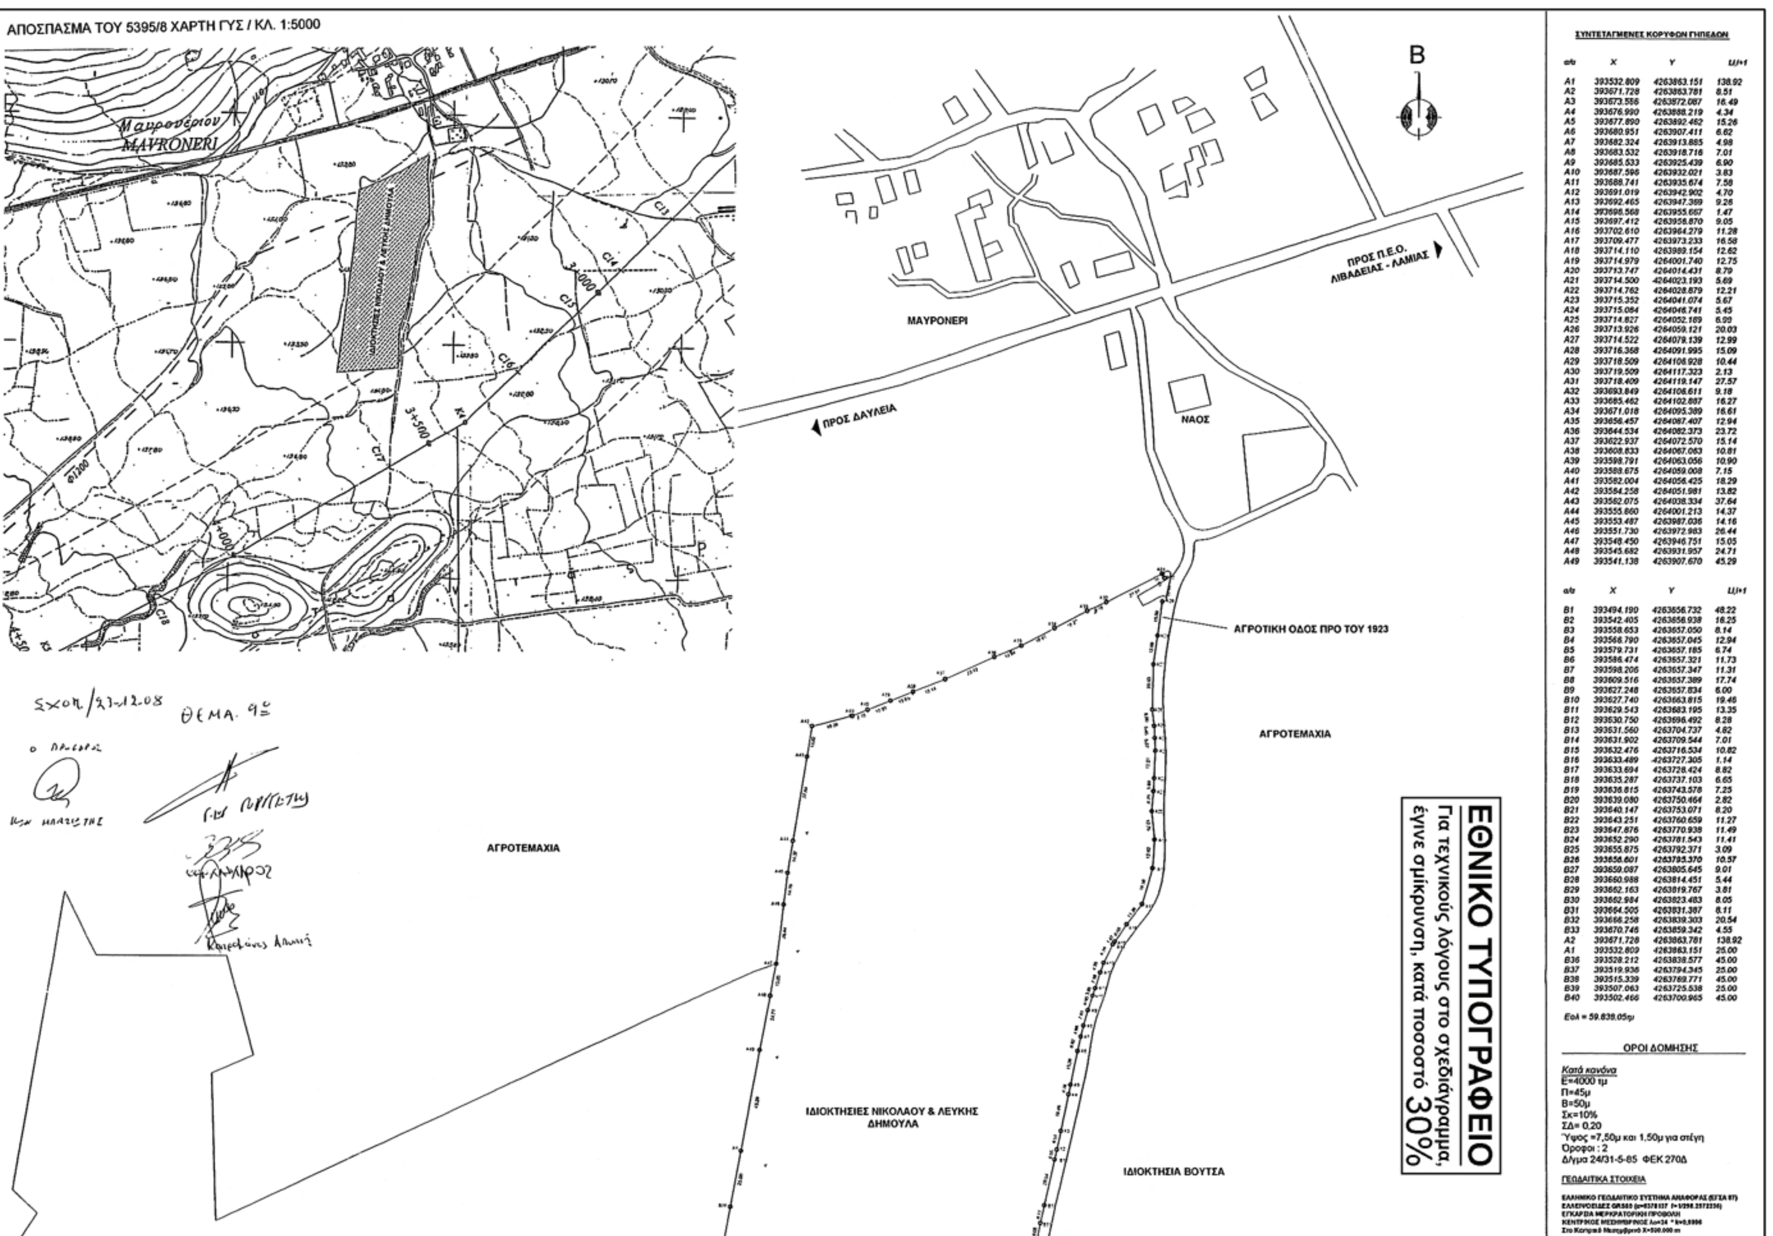

α/α	X	Y	Li,i+1
A1	393532.809	4263863.151	138.92
A2	393671.728	4263863.781	8.51
A3	393673.556	4263872.087	16.49
A4	393676.990	4263888.219	4.34
A5	393677.890	4263892.462	15.26
A6	393680.951	4263907.411	6.62
A7	393682.324	4263913.885	4.98
A8	393683.532	4263918.716	7.01
A9	393685.533	4263925.439	6.90
A10	393687.596	4263932.021	3.83
A11	393688.741	4263935.674	7.58
A12	393691.019	4263942.902	4.70
A13	393692.465	4263947.369	9.26
A14	393696.568	4263955.667	1.47
A15	393697.412	4263956.870	9.05
A16	393702.610	4263964.279	11.28
A17	393709.477	4263973.233	16.58
A18	393714.110	4263989.154	12.62
A19	393714.979	4264001.740	12.75
A20	393713.747	4264014.431	8.79
A21	393714.500	4264023.193	5.69
A22	393714.762	4264028.879	12.21
A23	393715.352	4264041.074	5.67
A24	393715.084	4264046.741	5.45
A25	393714.827	4264052.169	6.99
A26	393713.926	4264059.121	20.03
A27	393714.522	4264079.139	12.99
A28	393716.358	4264091.995	15.09
A29	393718.509	4264106.928	10.44
A30	393719.509	4264117.323	2.13
A31	393718.409	4264119.147	27.57
A32	393693.849	4264106.611	9.18
A33	393685.462	4264102.887	16.27
A34	393671.018	4264095.389	16.61
A35	393656.457	4264087.407	12.94
A36	393644.534	4264082.373	23.72
A37	393622.937	4264072.570	15.14
A38	393608.833	4264067.063	10.81
A39	393598.791	4264063.056	10.90
A40	393588.675	4264059.008	7.15
A41	393582.004	4264056.425	18.29
A42	393584.258	4264051.981	13.82
A43	393562.075	4264038.334	37.64
A44	393555.860	4264001.213	14.37
A45	393553.487	4263987.036	14.16
A46	393551.730	4263972.983	26.44
A47	393548.450	4263946.751	15.05
A48	393545.682	4263931.957	24.71
A49	393541.138	4263907.670	45.29

α/α	X	Y	Li,i+1
B1	393494.190	4263656.732	48.22
B2	393542.405	4263656.938	16.25
B3	393558.653	4263657.050	8.14
B4	393566.790	4263657.045	12.94
B5	393579.731	4263657.185	6.74
B6	393586.474	4263657.321	11.73
B7	393598.206	4263657.347	11.31
B8	393609.516	4263657.389	17.74
B9	393627.248	4263657.834	6.00
B10	393627.740	4263663.815	19.46
B11	393629.543	4263683.195	13.35
B12	393630.750	4263696.492	8.28
B13	393631.560	4263704.737	4.82
B14	393631.902	4263709.544	7.01
B15	393632.476	4263716.534	10.82
B16	393633.489	4263727.305	1.14
B17	393633.694	4263728.424	8.82
B18	393635.287	4263737.103	6.65
B19	393636.815	4263743.578	7.25
B20	393639.080	4263750.464	2.82
B21	393640.147	4263753.071	8.20
B22	393643.251	4263760.659	11.27
B23	393647.876	4263770.938	11.49
B24	393652.290	4263781.543	11.41
B25	393655.875	4263792.371	3.09
B26	393656.601	4263795.370	10.57
B27	393659.087	4263805.645	9.01
B28	393660.988	4263814.451	5.44
B29	393662.163	4263819.767	3.81
B30	393662.984	4263823.483	8.05
B31	393664.505	4263831.387	8.11
B32	393666.258	4263839.303	20.54
B33	393670.746	4263859.342	4.55
A2	393671.728	4263863.781	138.92
A1	393532.809	4263863.151	25.00
B36	393528.212	4263838.577	45.00
B37	393519.936	4263794.345	25.00
B38	393515.339	4263769.771	45.00
B39	393507.063	4263725.538	25.00
B40	393502.466	4263700.965	45.00

Εολ = 59.839,05τμ

ΟΡΟΙ ΔΟΜΗΣΗΣ

Κατά κανόνα
Ε=4000 τμ
Π=45μ
Β=50μ
Σκ=10%
ΣΔ= 0,20
Ύψος =7,50μ και 1,50μ για στέγη
Όροφοι : 2
Δ/γμα 24/31-5-85 ΦΕΚ 270Δ

ΓΕΩΔΑΙΤΙΚΑ ΣΤΟΙΧΕΙΑ

ΕΛΛΗΝΙΚΟ ΓΕΩΔΑΙΤΙΚΟ ΣΥΣΤΗΜΑ ΑΝΑΦΟΡΑΣ (ΕΓΣΑ 87)
ΕΓΚΑΡΣΙΑ ΜΕΡΚΑΤΟΡΙΚΗ ΠΡΟΒΟΛΗ

Ύψος =7,50μ και 1,50μ για στέγη
Όροφοι : 2
Δ/γμα 24/31-5-85 ΦΕΚ 270Δ

ΓΕΩΔΑΙΤΙΚΑ ΣΤΟΙΧΕΙΑ

ΙΔΙΟΚΤΗΣΙΑ ΒΟΥΤΣΑ

ΙΔΙΟΚΤΗΣΙΑ ΠΑΠΑΙΩΑΝΝΟΥ
ΑΝΑΦΕΡΟΜΕΝΗ ΣΤΟ 3036/19 22
ΠΡΟΙΚΟΣΥΜΦΩΝΟ

ΑΓΡΟΤΙΚΗ ΟΔΟΣ ΠΡΟ ΤΟΥ 1923

ΙΔΙΟΚΤΗΣΙΑ ΣΠΥΡΟΔΗΜΗΤΡΗ ΔΗΜΟΥΛΑ

ΑΓΡΟΤΕΜΑΧΙΑ

ΠΡΟΣ ΑΓ. ΒΛΑΣΗ

ΑΓΡΟΤΕΜΑΧΙΑ

Το παρόν συνοδεύει την 110/26-1-2009 Απόφαση Νομάρχη Βοιωτίας.

Ο υπάλληλος

Ο αναπλ/τής Προϊστ/νος Δ/νσης Πολ. Ν. Βοιωτίας

ΕΡΓΟΔΟΤΗΣ
ΝΙΚΟΛΑΟΣ & ΛΕΥΚΗ ΔΗΜΟΥΛΑ

ΤΟΠΟΘΕΣΙΑ

Νομός	:	ΒΟΙΩΤΙΑΣ
Δήμος	:	ΔΑΥΛΕΙΑΣ
Δ.Δ.	:	ΜΑΥΡΟΝΕΡΙΟΥ
ΘΕΣΗ	:	ΑΜΠΕΛΙΑ ή ΑΜΜΟΥΔΕΣ ή ΚΑΜΙΝΙΑ ή ΝΤΕΝΑ

ΘΕΜΑ ΣΧΕΔΙΟΥ

ΤΟΠΟΓΡΑΦΙΚΟ ΔΙΑΓΡΑΜΜΑ
ΚΑΙ ΑΠΟΣΠΑΣΜΑ ΤΟΥ ΥΠ' ΑΡΙΘΜ.
5395/8 ΧΑΡΤΗ ΓΥΣ

ΚΛΙΜΑΚΑ	ΑΡΙΘΜΟΣ ΣΧΕΔΙΟΥ
1:1000	Τ1

ΧΑΡΤΟΣΗΜΑ - ΘΕΩΡΗΣΕΙΣ ΑΠΟ ΥΠΗΡΕΣΙΕΣ

ΣΦΡΑΓΙΔΑ-ΥΠΟΓΡΑΦΗ

ΕΛΕΓΧΟΣ | ΗΜΕΡΟΜΗΝΙΑ | ΧΡΟΝΟΣ ΜΕΛΕΤΗΣ

ΕΘΝΙΚΟ ΤΥΠΟΓΡΑΦΕΙΟ

ΕΦΗΜΕΡΙΣ ΤΗΣ ΚΥΒΕΡΝΗΣΕΩΣ

ΠΕΡΙΦΕΡΕΙΑΚΑ ΓΡΑΦΕΙΑ ΠΩΛΗΣΗΣ Φ.Ε.Κ.

ΘΕΣΣΑΛΟΝΙΚΗ - Βασ. Όλγας 227 **23104 23956**
ΠΕΙΡΑΙΑΣ - Ευριπίδου 63 **210 4135228**
ΠΑΤΡΑ - Κορίνθου 327 **2610 638109**
ΙΩΑΝΝΙΝΑ - Διοικητήριο **26510 87215**
ΚΟΜΟΤΗΝΗ - Δημοκρατίας 1 **25310 22858**
ΛΑΡΙΣΑ - Διοικητήριο **2410 597449**
ΚΕΡΚΥΡΑ - Σαμαρά 13 **26610 89122**
ΗΡΑΚΛΕΙΟ - Πεδιάδος 2 **2810 300781**
ΜΥΤΙΛΗΝΗ - Πλ. Κωνσταντινουπόλεως 1 **22510 46654**

ΤΙΜΗ ΠΩΛΗΣΗΣ ΦΥΛΛΩΝ ΤΗΣ ΕΦΗΜΕΡΙΔΟΣ ΤΗΣ ΚΥΒΕΡΝΗΣΕΩΣ

Σε έντυπη μορφή

- Για τα Φ.Ε.Κ. από 1 μέχρι 16 σελίδες σε 1 €, προσαυξανόμενη κατά 0,20 € για κάθε επιπλέον οκτασέλιδο ή μέρος αυτού.
- Για τα φωτοαντίγραφα Φ.Ε.Κ. σε 0,15 € ανά σελίδα.

Σε μορφή DVD/CD

Τεύχος	Ετήσια έκδοση	Τριμηνιαία έκδοση	Μηνιαία έκδοση
Α΄	150 €	40 €	15 €
Β΄	300 €	80 €	30 €
Γ΄	50 €	-	-
Υ.Ο.Δ.Δ.	50 €	-	-
Δ΄	110 €	30 €	-

Τεύχος	Ετήσια έκδοση	Τριμηνιαία έκδοση	Μηνιαία έκδοση
Α.Α.Π.	110 €	30 €	-
Ε.Β.Ι.	100 €	-	-
Α.Ε.Δ.	5 €	-	-
Δ.Δ.Σ.	200 €	-	20 €
Α.Ε. - Ε.Π.Ε. και **Γ.Ε.ΜΗ.**	-	-	100 €

- Η τιμή πώλησης μεμονωμένων Φ.Ε.Κ. σε μορφή cd-rom από εκείνα που διατίθενται σε ψηφιακή μορφή και μέχρι 100 σελίδες, σε 5 € προσαυξανόμενη κατά 1 € ανά 50 σελίδες.
- Η τιμή πώλησης σε μορφή cd-rom/dvd, δημοσιευμάτων μιας εταιρείας στο τεύχος Α.Ε.-Ε.Π.Ε. και Γ.Ε.ΜΗ. σε 5 € ανά έτος.

ΠΑΡΑΓΓΕΛΙΑ ΚΑΙ ΑΠΟΣΤΟΛΗ Φ.Ε.Κ.: Τηλεφωνικά: 210 4071010 - fax: 210 4071010 - internet: http://www.et.gr

ΕΤΗΣΙΕΣ ΣΥΝΔΡΟΜΕΣ Φ.Ε.Κ.

Τεύχος	Έντυπη μορφή	Ψηφιακή Μορφή
Α΄	225 €	190 €
Β΄	320 €	225 €
Γ΄	65 €	Δωρεάν
Υ.Ο.Δ.Δ.	65 €	Δωρεάν
Δ΄	160 €	80 €
Α.Α.Π.	160 €	80 €
Ε.Β.Ι.	65 €	33 €

Τεύχος	Έντυπη μορφή	Ψηφιακή Μορφή
Α.Ε.Δ.	10 €	Δωρεάν
Α.Ε. - Ε.Π.Ε. και **Γ.Ε.ΜΗ.**	2.250 €	645 €
Δ.Δ.Σ.	225 €	95 €
Α.Σ.Ε.Π.	70€	Δωρεάν
Ο.Π.Κ.	-	Δωρεάν
Α΄+ Β΄+ Δ΄ + Α.Α.Π.	-	450 €

- Το τεύχος Α.Σ.Ε.Π. (έντυπη μορφή) θα αποστέλλεται σε συνδρομητές ταχυδρομικά, με την επιβάρυνση των 70 €, ποσό το οποίο αφορά τα ταχυδρομικά έξοδα.
- Για την παροχή πρόσβασης μέσω διαδικτύου σε Φ.Ε.Κ. προηγουμένων ετών και συγκεκριμένα στα τεύχη: **α)** Α, Β, Δ, Α.Α.Π., Ε.Β.Ι. και Δ.Δ.Σ., η τιμή προσαυξάνεται, πέραν του ποσού της ετήσιας συνδρομής του 2007, κατά 40 € ανά έτος και ανά τεύχος και **β)** για το τεύχος Α.Ε.-Ε.Π.Ε. & Γ.Ε.ΜΗ., κατά 60 € ανά έτος παλαιότητας.

* Η καταβολή γίνεται σε όλες τις Δημόσιες Οικονομικές Υπηρεσίες (Δ.Ο.Υ.). Το πρωτότυπο διπλότυπο (έγγραφο αριθμ. πρωτ. 9067/28.2.2005 2η Υπηρεσία Επιτρόπου Ελεγκτικού Συνεδρίου) με φροντίδα των ενδιαφερομένων, πρέπει να αποστέλλεται ή να κατατίθεται στο Εθνικό Τυπογραφείο (Καποδιστρίου 34, Τ.Κ. 104 32 Αθήνα).

* Σημειώνεται ότι φωτοαντίγραφα διπλοτύπων, ταχυδρομικές Επιταγές για την εξόφληση της συνδρομής, δεν γίνονται δεκτά και θα επιστρέφονται.

* Οι οργανισμοί τοπικής αυτοδιοίκησης, τα νομικά πρόσωπα δημοσίου δικαίου, τα μέλη της Ένωσης Ιδιοκτητών Ημερησίου Τύπου Αθηνών και Επαρχίας, οι τηλεοπτικοί και ραδιοφωνικοί σταθμοί, η Ε.Σ.Η.Ε.Α., τα τριτοβάθμια συνδικαλιστικά Όργανα και οι τριτοβάθμιες επαγγελματικές ενώσεις δικαιούνται έκπτωσης πενήντα τοις εκατό (50%) επί της ετήσιας συνδρομής (τρέχον έτος + παλαιότητα).

* Το ποσό υπέρ Τ.Α.Π.Ε.Τ. [5% επί του ποσού συνδρομής (τρέχον έτος + παλαιότητα)], καταβάλλεται ολόκληρο (Κ.Α.Ε. 3512) και υπολογίζεται πριν την έκπτωση.

* Στην Ταχυδρομική συνδρομή του τεύχους Α.Σ.Ε.Π. δεν γίνεται έκπτωση.

Πληροφορίες για δημοσιεύματα που καταχωρούνται στα Φ.Ε.Κ. στο τηλ.: 210 5279000.
Φωτοαντίγραφα παλαιών Φ.Ε.Κ.: Μάρνη 8 τηλ.: 210 8220885, 210 8222924, 210 5279050.
Οι πολίτες έχουν τη δυνατότητα ελεύθερης ανάγνωσης των δημοσιευμάτων που καταχωρούνται σε όλα τα τεύχη της Εφημερίδας της Κυβερνήσεως πλην εκείνων που καταχωρούνται στο τεύχος Α.Ε.-Ε.Π.Ε και Γ.Ε.ΜΗ., από την ιστοσελίδα του Εθνικού Τυπογραφείου (www.et.gr).

Οι υπηρεσίες εξυπηρέτησης πολιτών λειτουργούν καθημερινά από 08:00 μέχρι 13:00



ΑΠΟ ΤΟ ΕΘΝΙΚΟ ΤΥΠΟΓΡΑΦΕΙΟ
ΚΑΠΟΔΙΣΤΡΙΟΥ 34 * ΑΘΗΝΑ 104 32 * ΤΗΛ. 210 52 79 000 * FAX 210 52 21 004
ΗΛΕΚΤΡΟΝΙΚΗ ΔΙΕΥΘΥΝΣΗ: http://www.et.gr – e-mail: webmaster.et@et.gr